


OPTION 1

TOPRAK ANKRAJ
SOIL ANCHORAGE

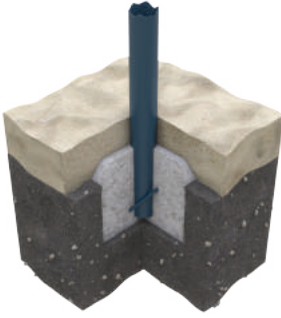


OPTION 2

BETON+KUM
ANKRAJ
CONCRETE+SAND
ANCHORAGE




OPTION 3

BETON+KAUÇUK
ANKRAJ
CONCRETE+RUBBER
ANCHORAGE

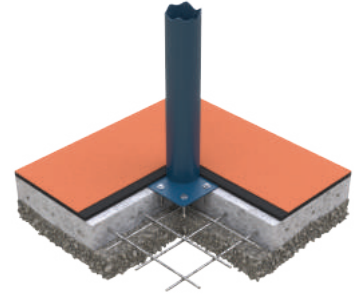

Bordür, Sınır Elemanı
Kerb, Boundary Element

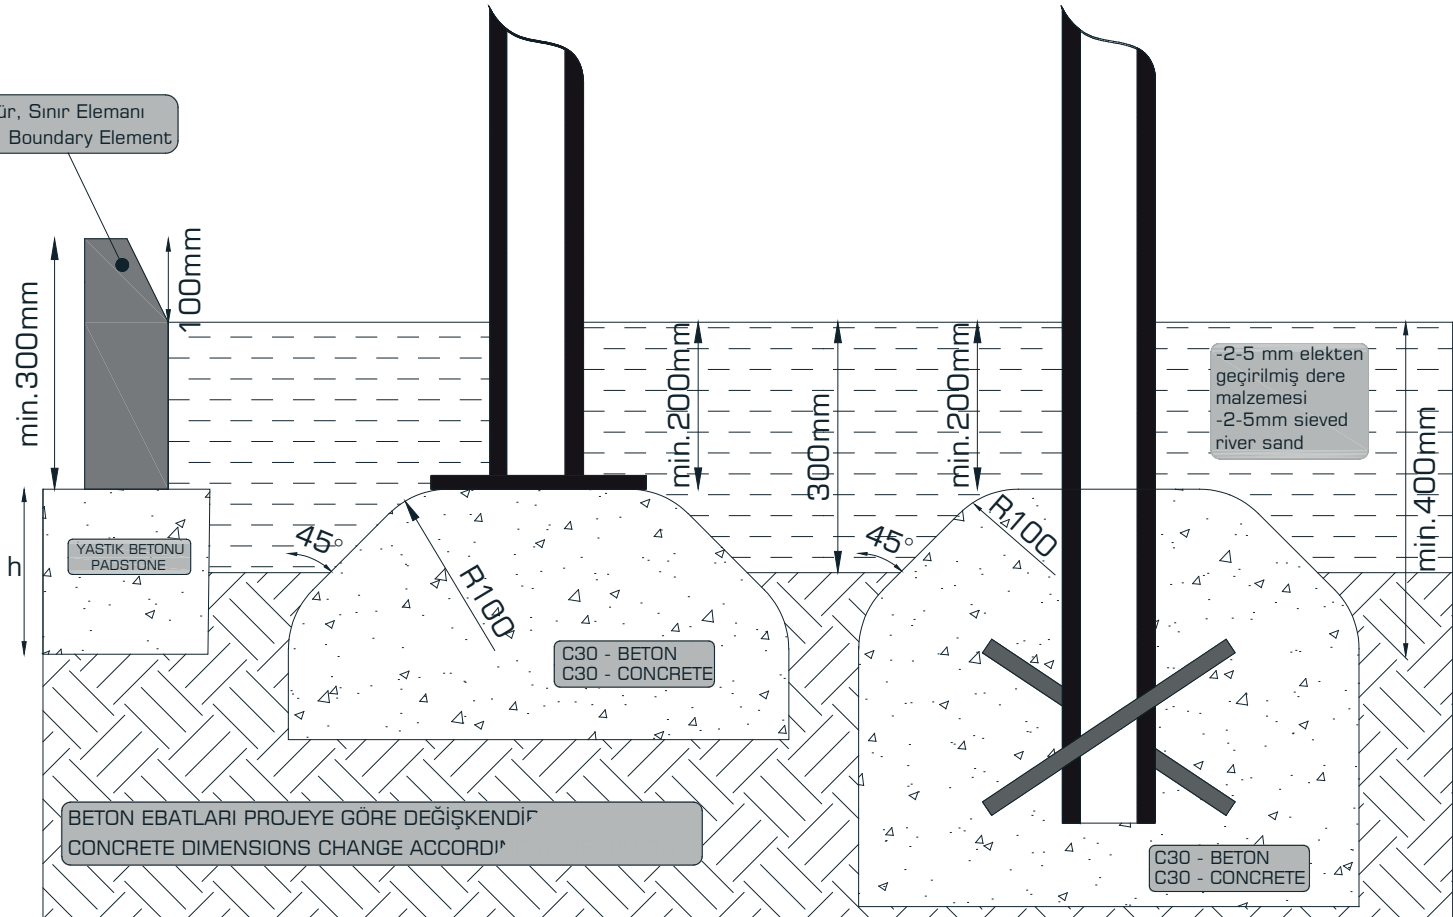

TEMEL ÜST YÜZEYLERİ ŞEKİLDEKİ GİBİ DEĞİL İSE TEMEL KİRİŞLERİ, TEMEL PABUÇLARI VE OYUN ELEMANINDAKİ TESPİT ELEMANLARI OYUN YÜZEYİNDEN EN AZ 400 MM AŞAĞIDA KALMALIDIR.
IF THE TOPS OF THE FOUNDATIONS ARE NOT AS SHOWN IN FIGURE; PEDESTALS, FOOTINGS AND FIXING ELEMENTS ON THE EQUIPMENT SHALL BE THE LEAST 400 MM BELOW THE PLAYING SURFACE.